



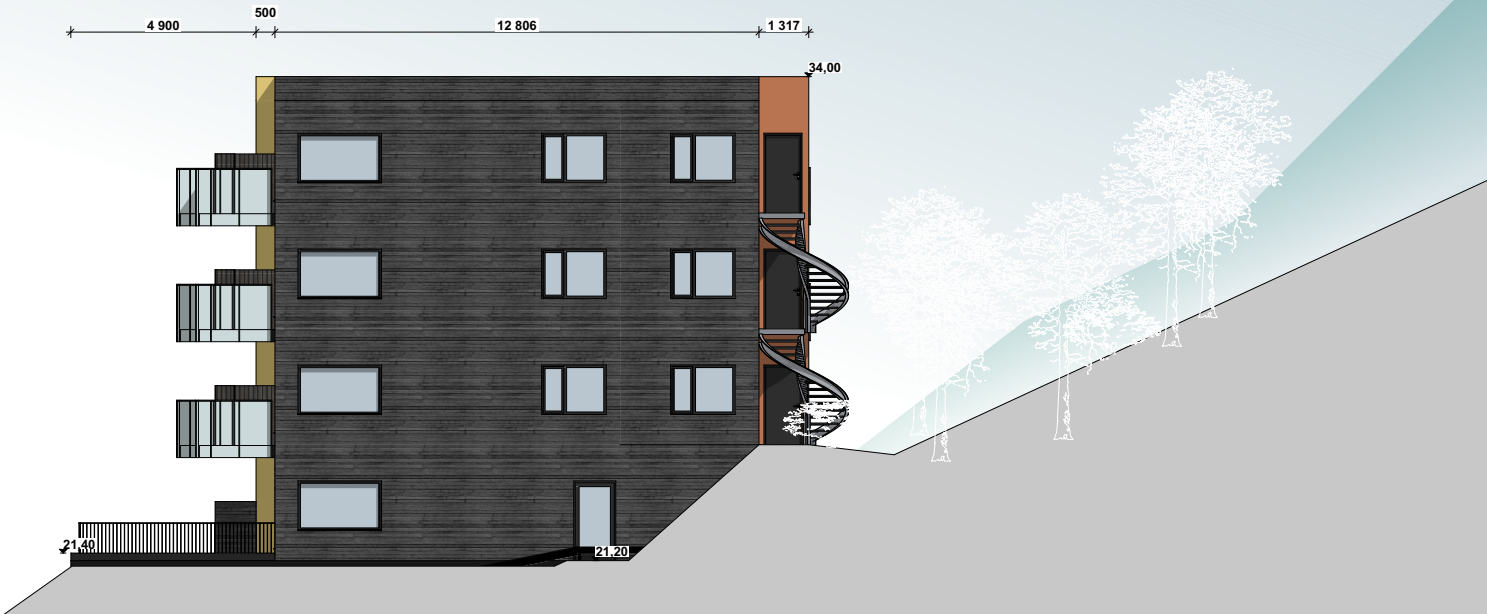


Fasade Sør 1:200

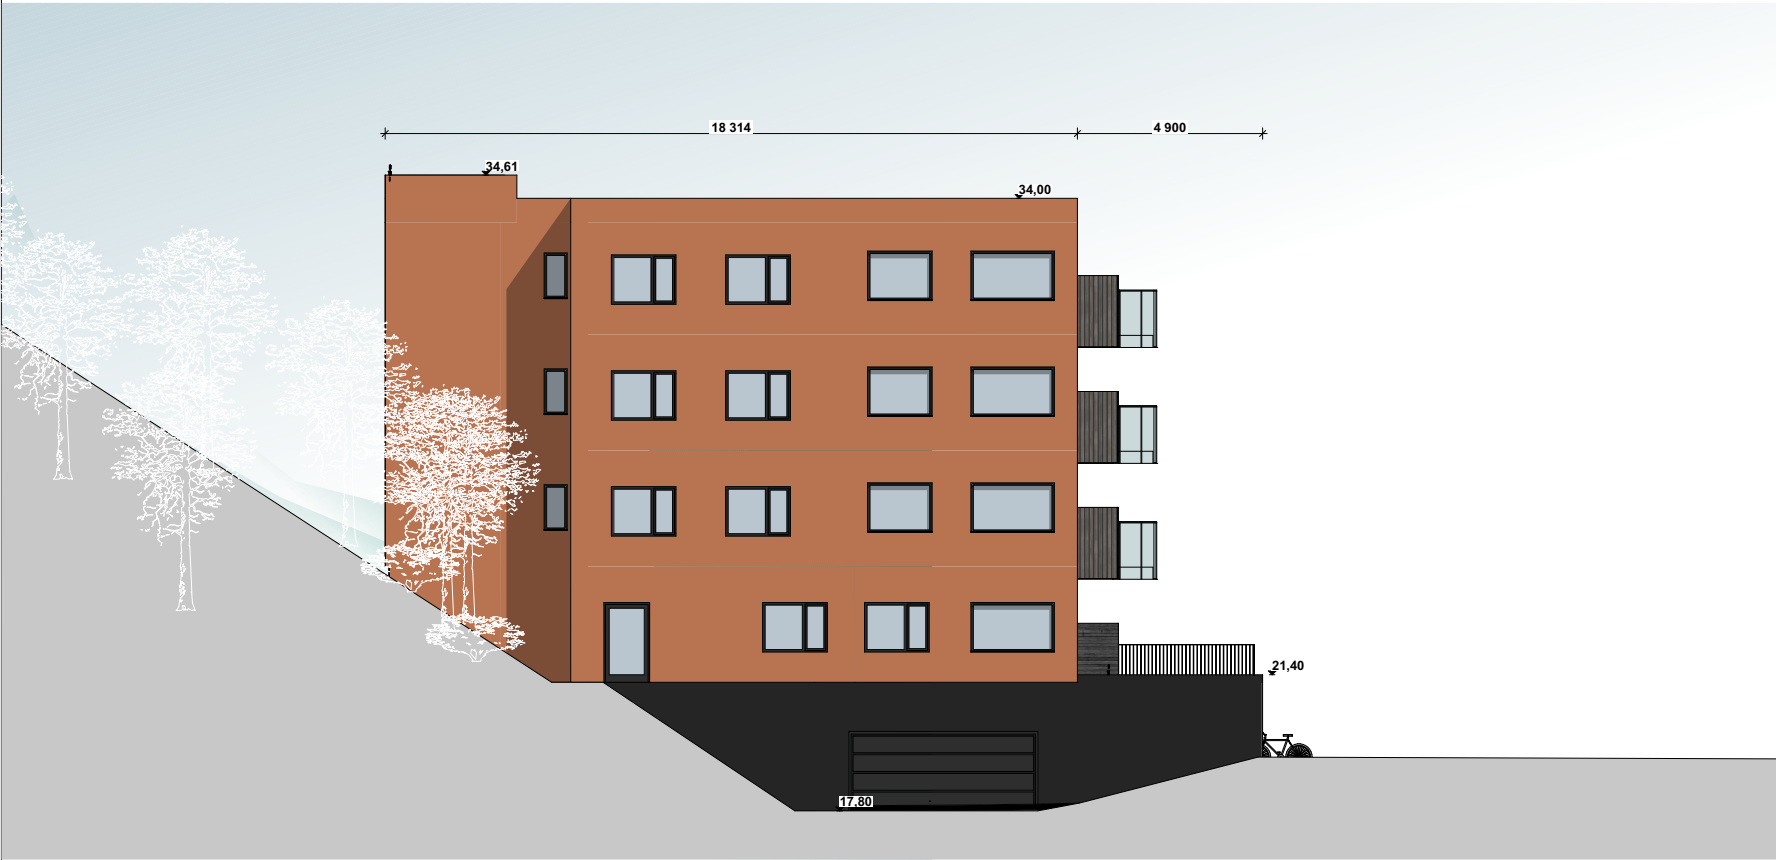

Fasade Nord 1:200

PROSJEKTNIVA			
Rammesøknad			
OPPDRAAGSGIVER	OL	TEGNET AV	KONTROLL
Solstrandvegen AS	LL	JP	JP
PROSJEKT	PROSJEKTNR	GNR/ BNR	FIL
BB10	25-007	18/722	FIL 20260609_25007_18722_01.dwg 20260609_25007_18722_01.dwg 20260609_25007_18722_01.dwg
Adresse	DATO		MÅLESTOKK
Solstrandvegen , Tromsø	2026.06.09		1:200 i A3
TYPE TEGNING	TEGNINGSNR		REV
Fasader Nord og Sør	A31		
www.hamperokke-ark.no post@hamperokken-ark.no +47 48183464 Sjølundveien 4-6 Postboks 6154 9291 Tromsø HAMPEROKKEN ARKITEKTUR			

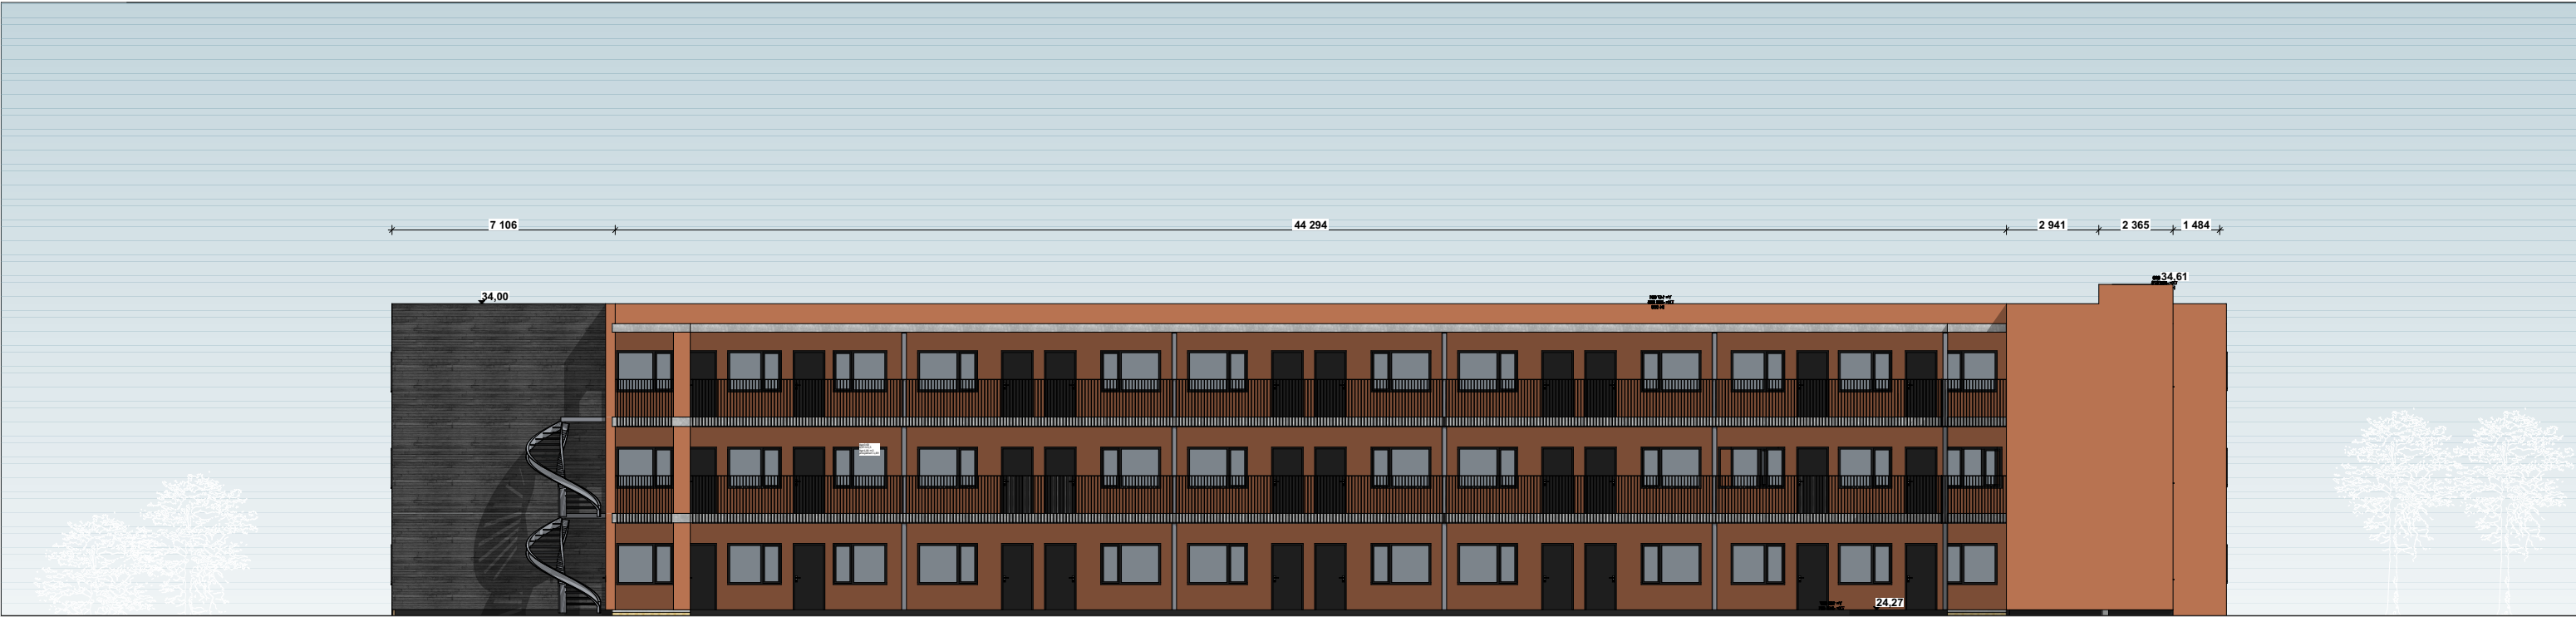


Fasade Øst 1:200



Fasade Vest 1:200

PROSJEKTNIVA			
Rammesøknad			
OPPDRAAGSGIVER	OL	TEGNET AV	KONTROLL
Solstrandvegen AS	LL	JP	JP
PROSJEKT	PROSJEKTNR	GNR/ BNR	FIL
BB10	25-007	18/722	L:\2025\PROSJEKTER\BB10\BB10_25-007_18_722\BB10_25-007_18_722_01.dwg
Adresse	DATO	MALESTOKK	
Solstrandvegen , Tromsø	2026.06.09	1:200 i A3	
TYPE TEGNING	TEGNINGSNR	REV	
Fasader Vest og Øst	A30		
www.hamperokke-ark.no Sjølundveien 4-6			
post@hamperokke-ark.no Postboks 6154			
+47 48183464 9291 Tromsø			
HAMPEROKKEN			
ARKITEKTUR			

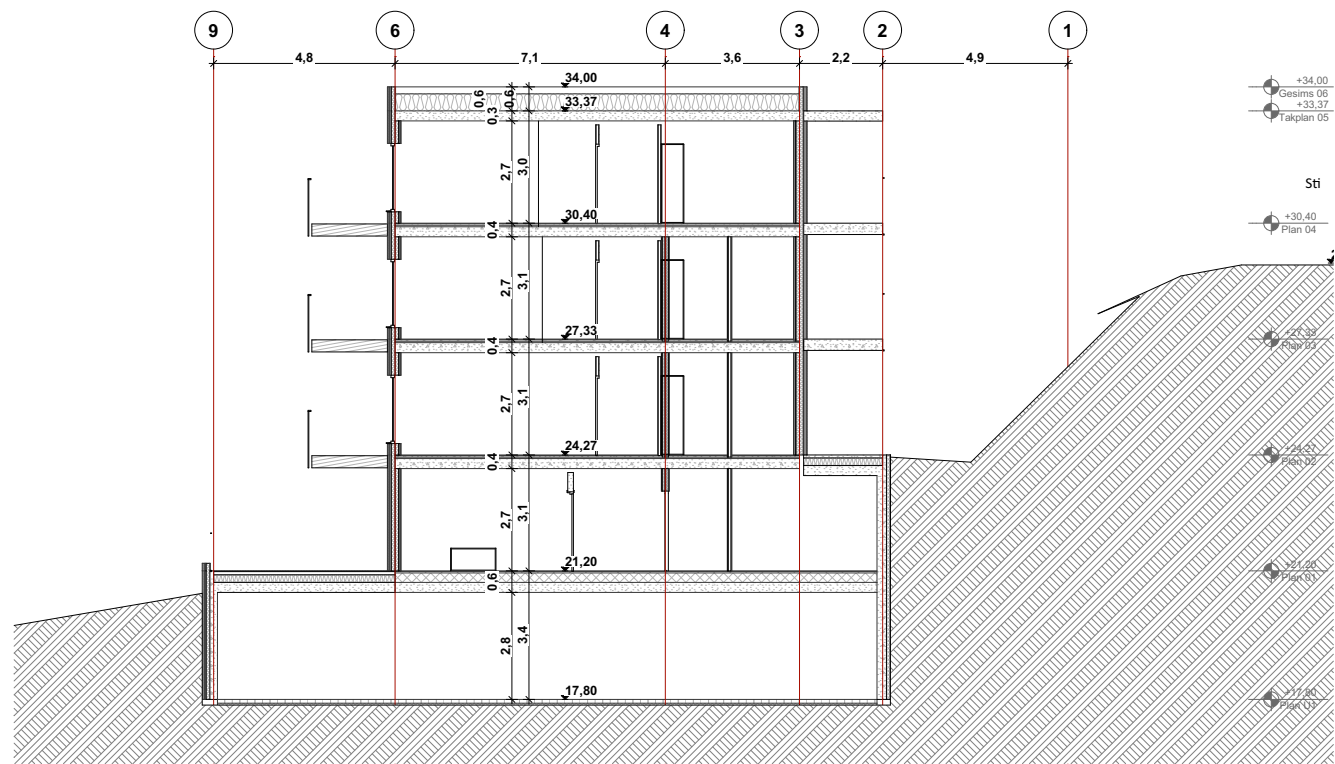


Snitt A 1:200




Snitt B 1:200


BB10			
Adresse			
Solstrandvegen , Tromsø			
TYPE TEGNING			
Snitt A og B			
www.hamperokke-ark.no post@hamperokken-ark.no +47 48183464			
Sjølundveien 4-6 Postboks 6154 9291 Tromsø			
HAMPEROKKEN		ARKITEKTUR	

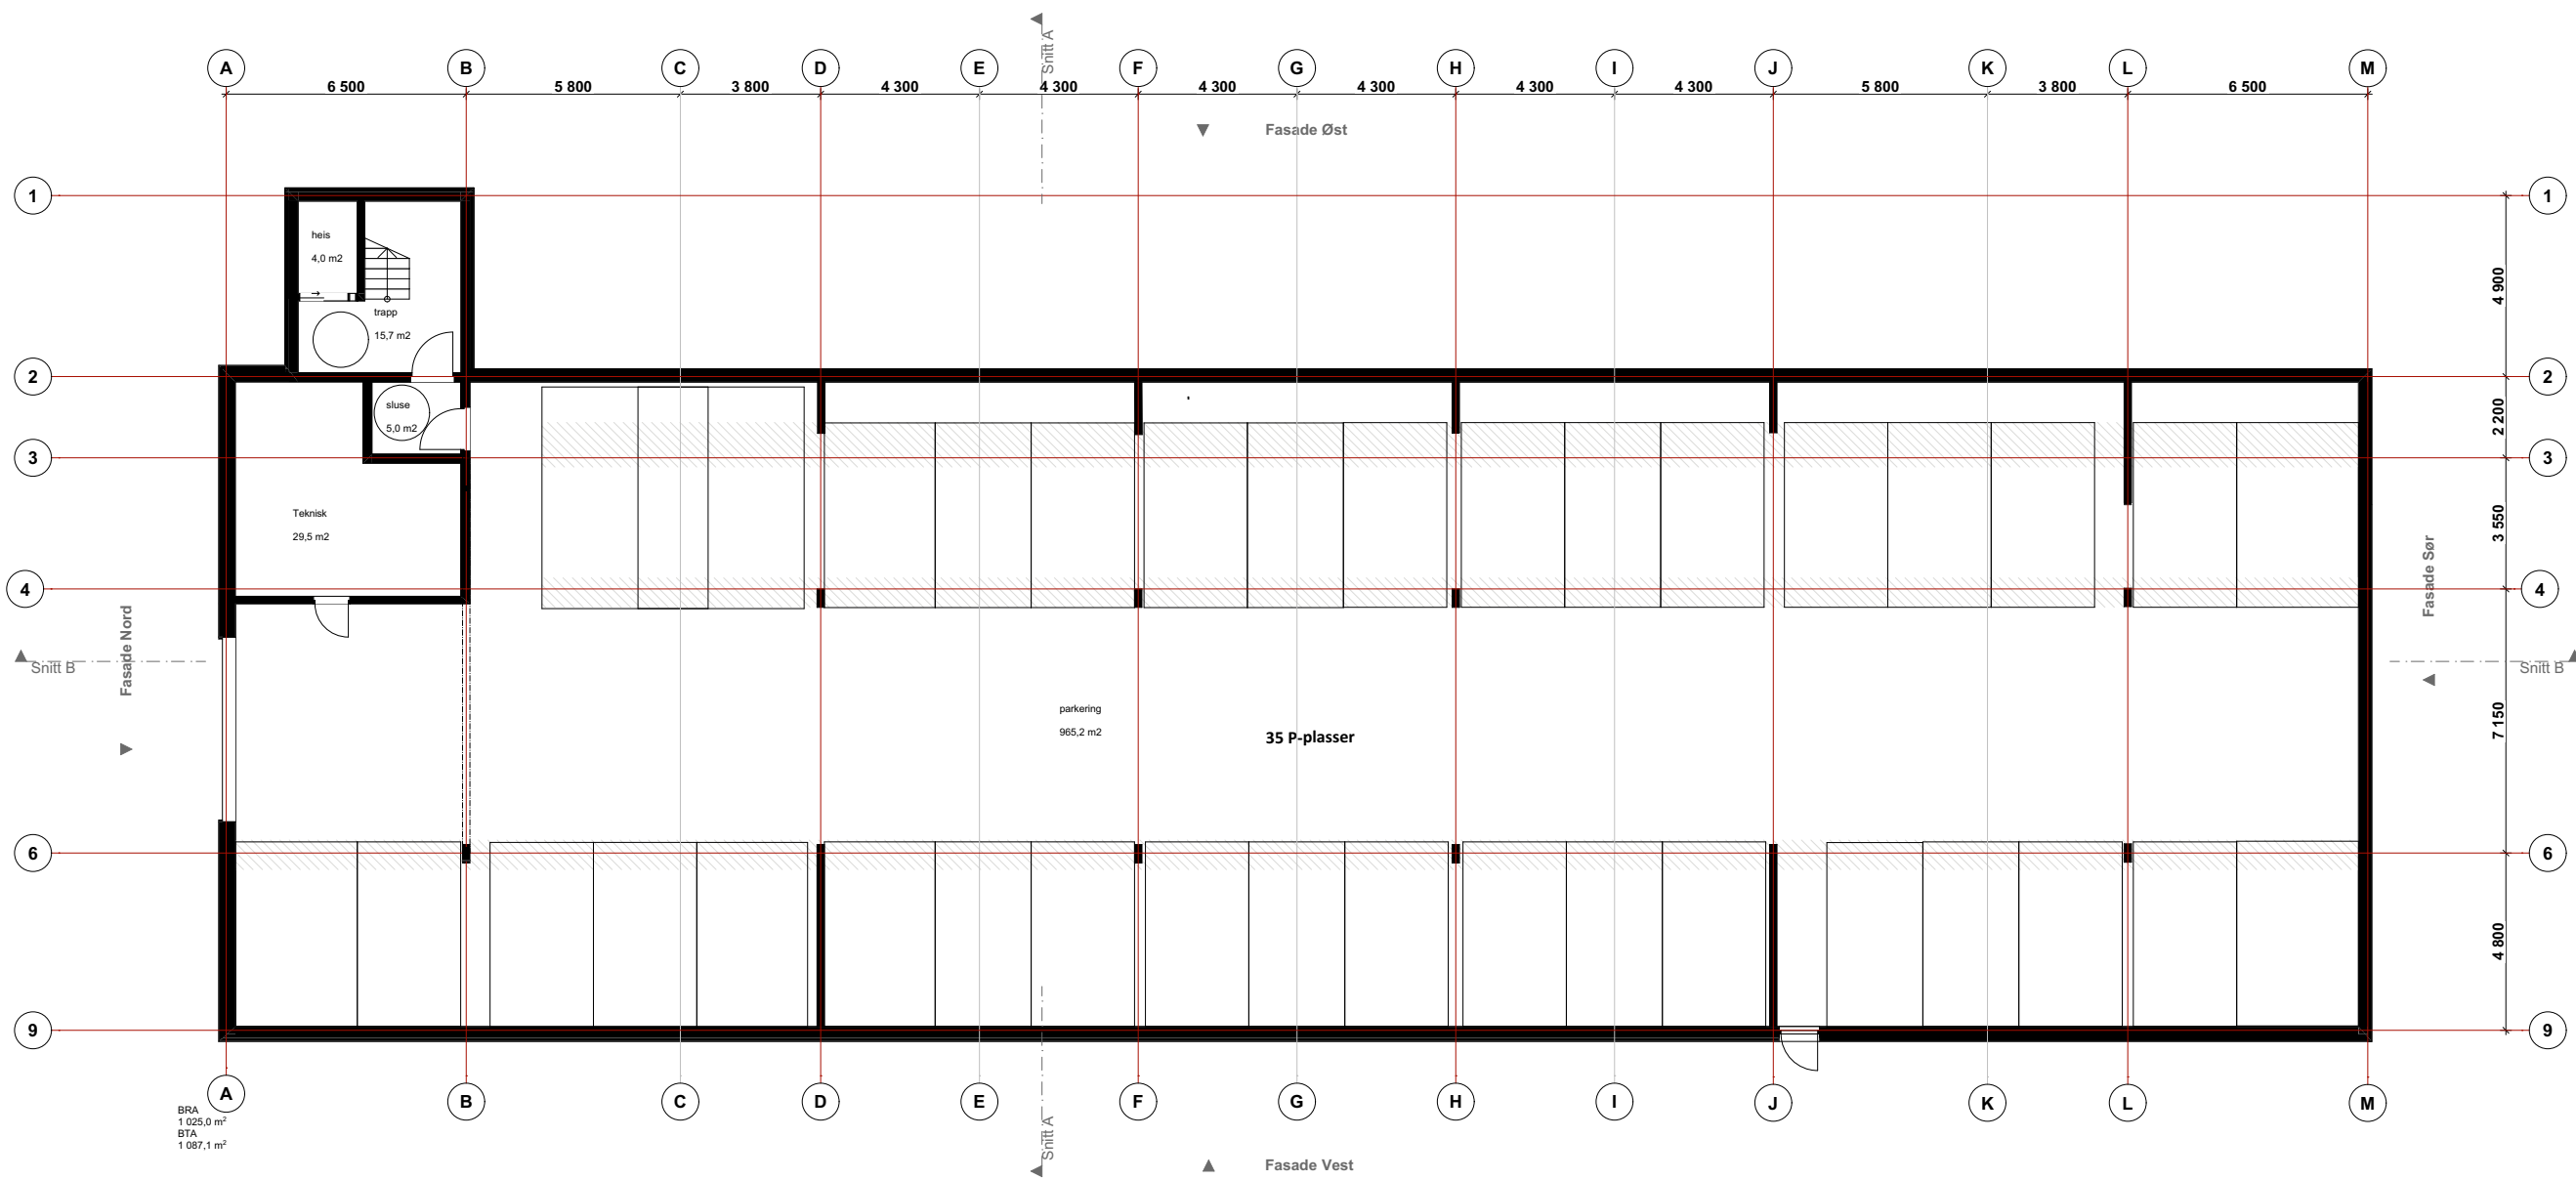

PROSJEKTNIVA			
Rammesøknad			
OPPDRAAGSGIVER	OL	TEGNET AV	KONTROLL
Solstrandvegen AS	LL	JP	JP
PROSJEKT	PROSJEKTNR	GNR/ BNR	FIL
BB10	25-007	18/722	L:\2025\PROSJEKTER\BB10\BB10_25-007_18-722.dwg L:\2025\PROSJEKTER\BB10\BB10_25-007_18-722.dwg
Adresse	DATO		MÅLESTOKK
Solstrandvegen , Tromsø	2026.06.30		1:200 i A3
TYPE TEGNING	TEGNINGSNR		REV
Plan U1	A10-0		
www.hamperokke-ark.no post@hamperokke-ark.no +47 48183464		Sjelundveien 4-6 Postboks 6154 9291 Tromsø	
HAMPEROKKEN			
ARKITEKTUR			

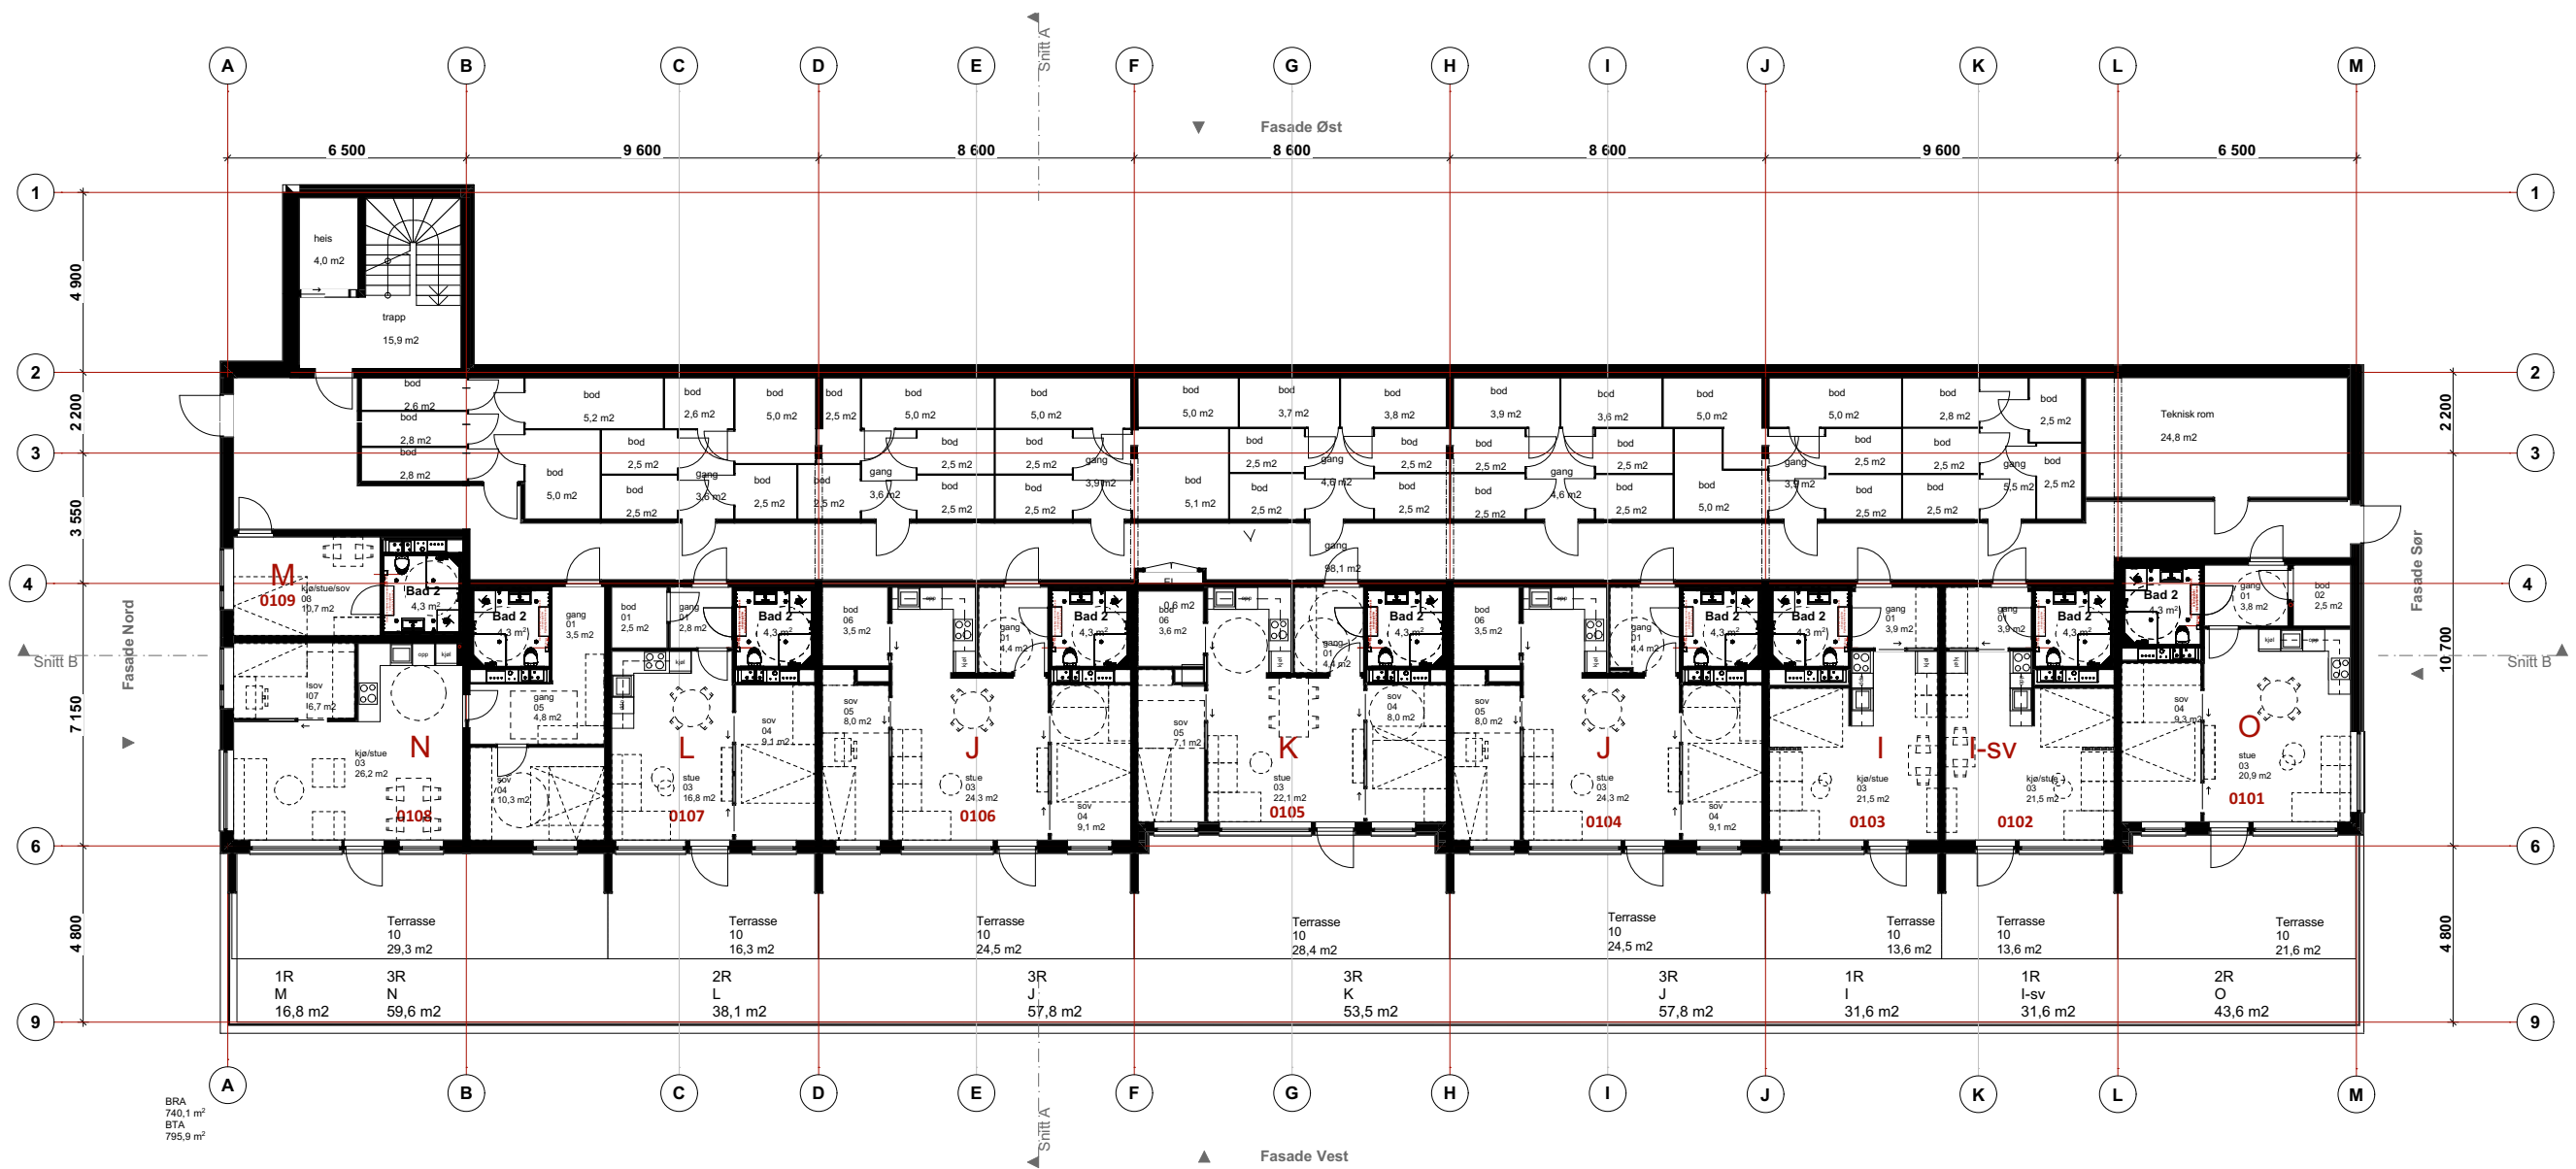


PROSJEKTNIVA			
Rammesøknad			
OPPDRAAGSGIVER	OL	TEGNET AV	KONTROLL
Solstrandvegen AS	LL	JP	JP
PROSJEKT	PROSJEKTNR	GNR/ BNR	FIL
BB10	25-007	18/722	20260630100

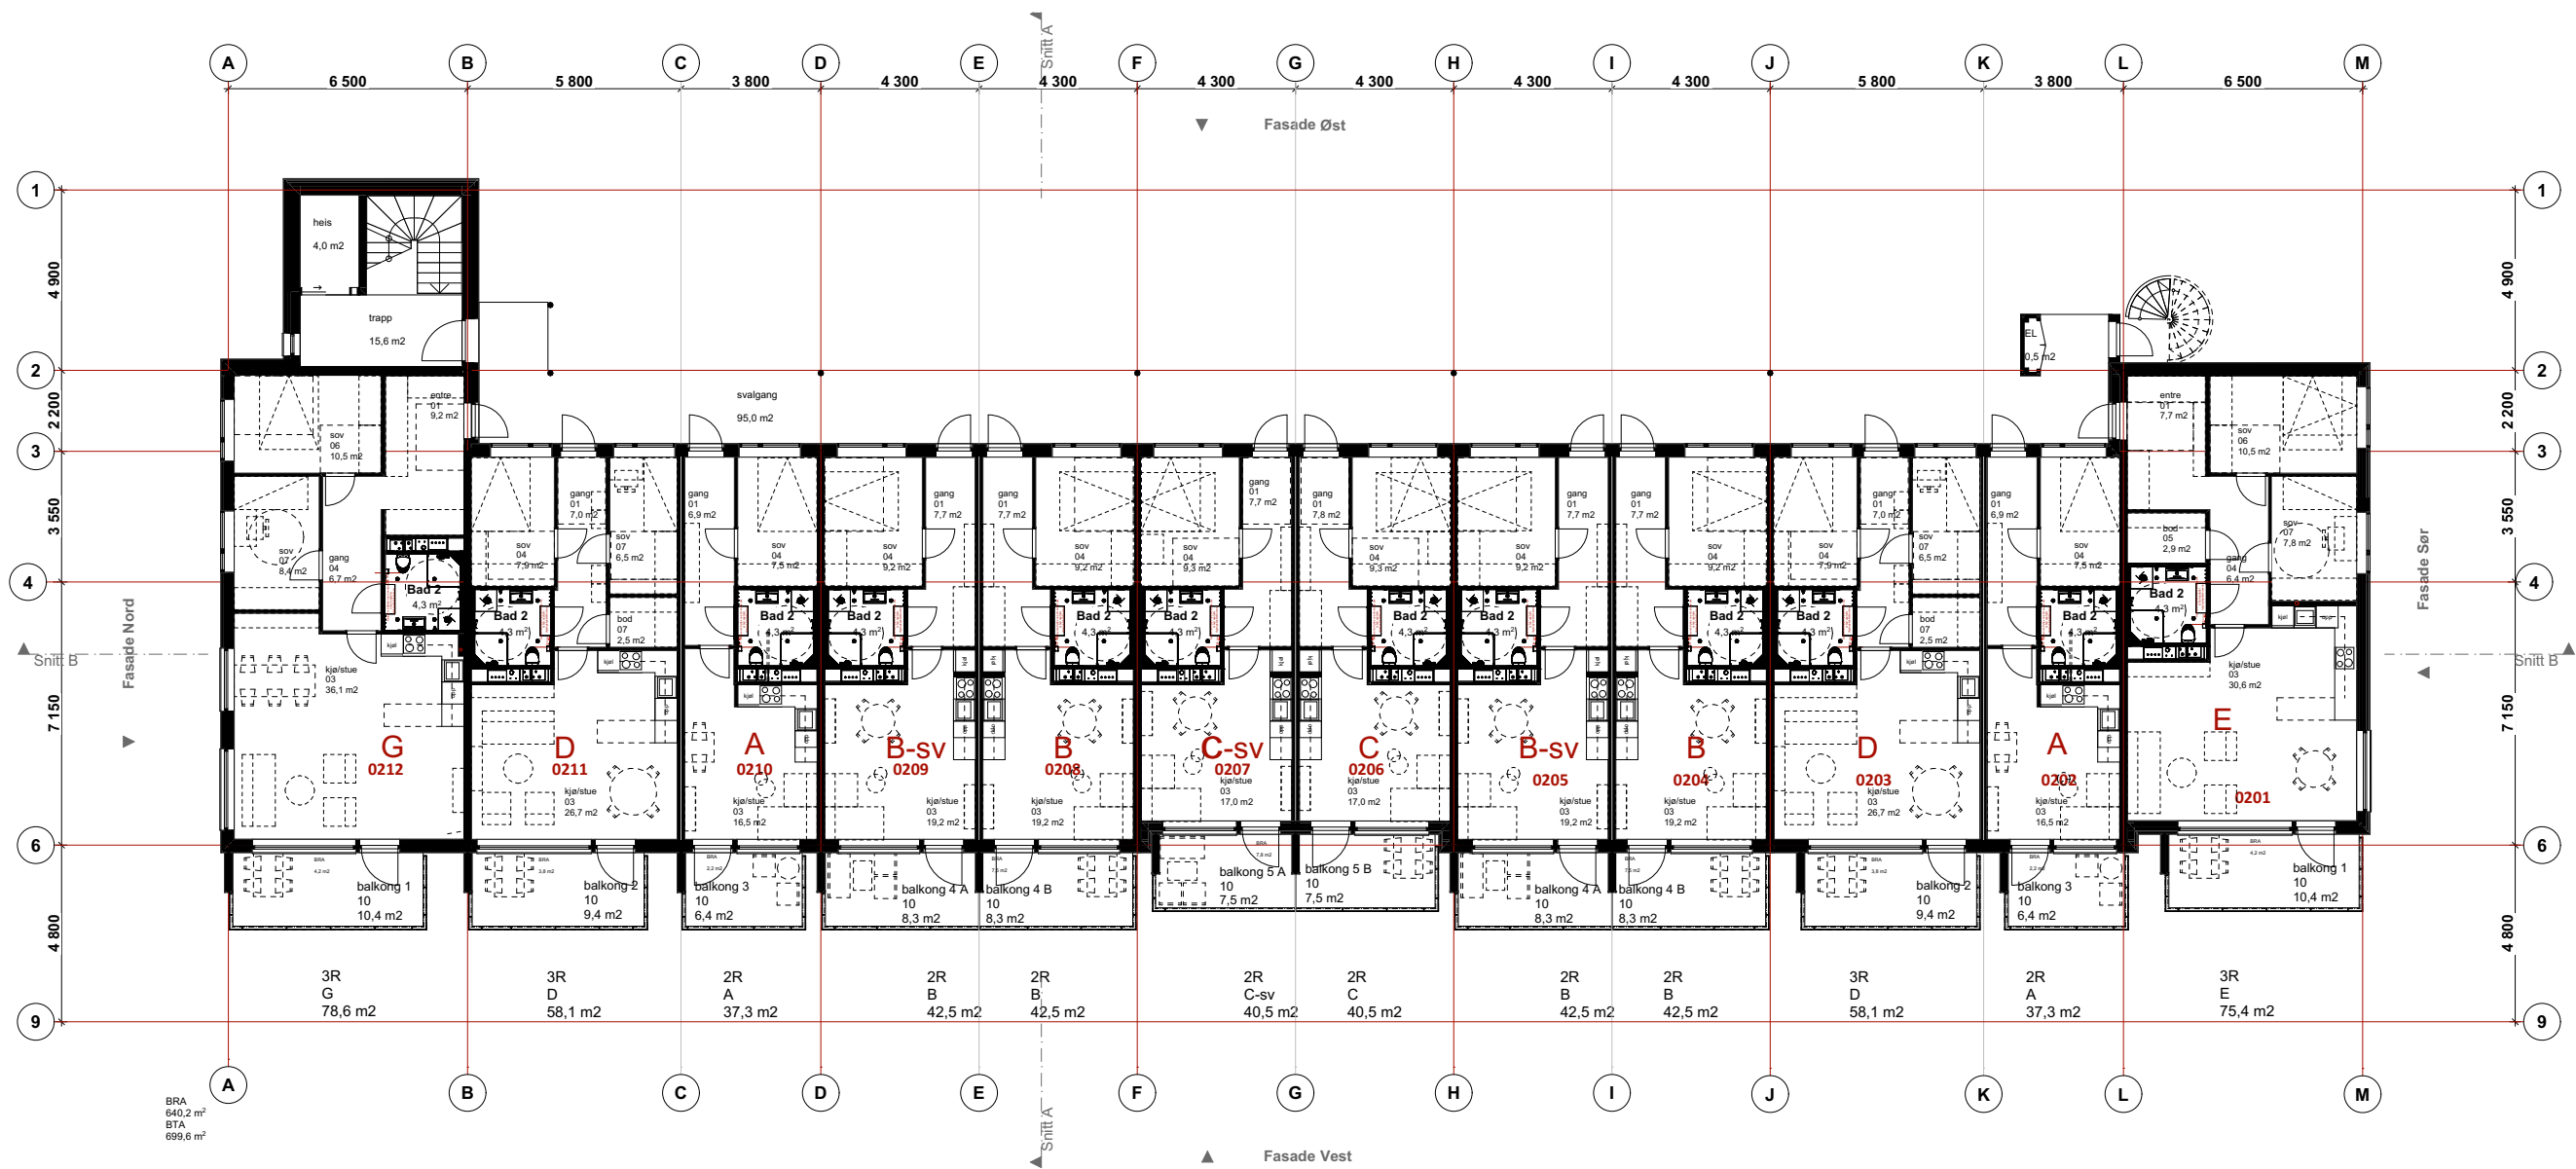


BRA
640,2 m²
BTA
699,6 m²

PROSJEKTNIVA			
Rammesøknad			
OPPDRAAGSGIVER	OL	TEGNET AV	KONTROLL
Solstrandvegen AS	LL	JP	JP
PROSJEKT	PROSJEKTNR	GNR/ BNR	FIL
BB10	25-007	18/722	L:\2025\18722\HAMPEROKKEN\25-007

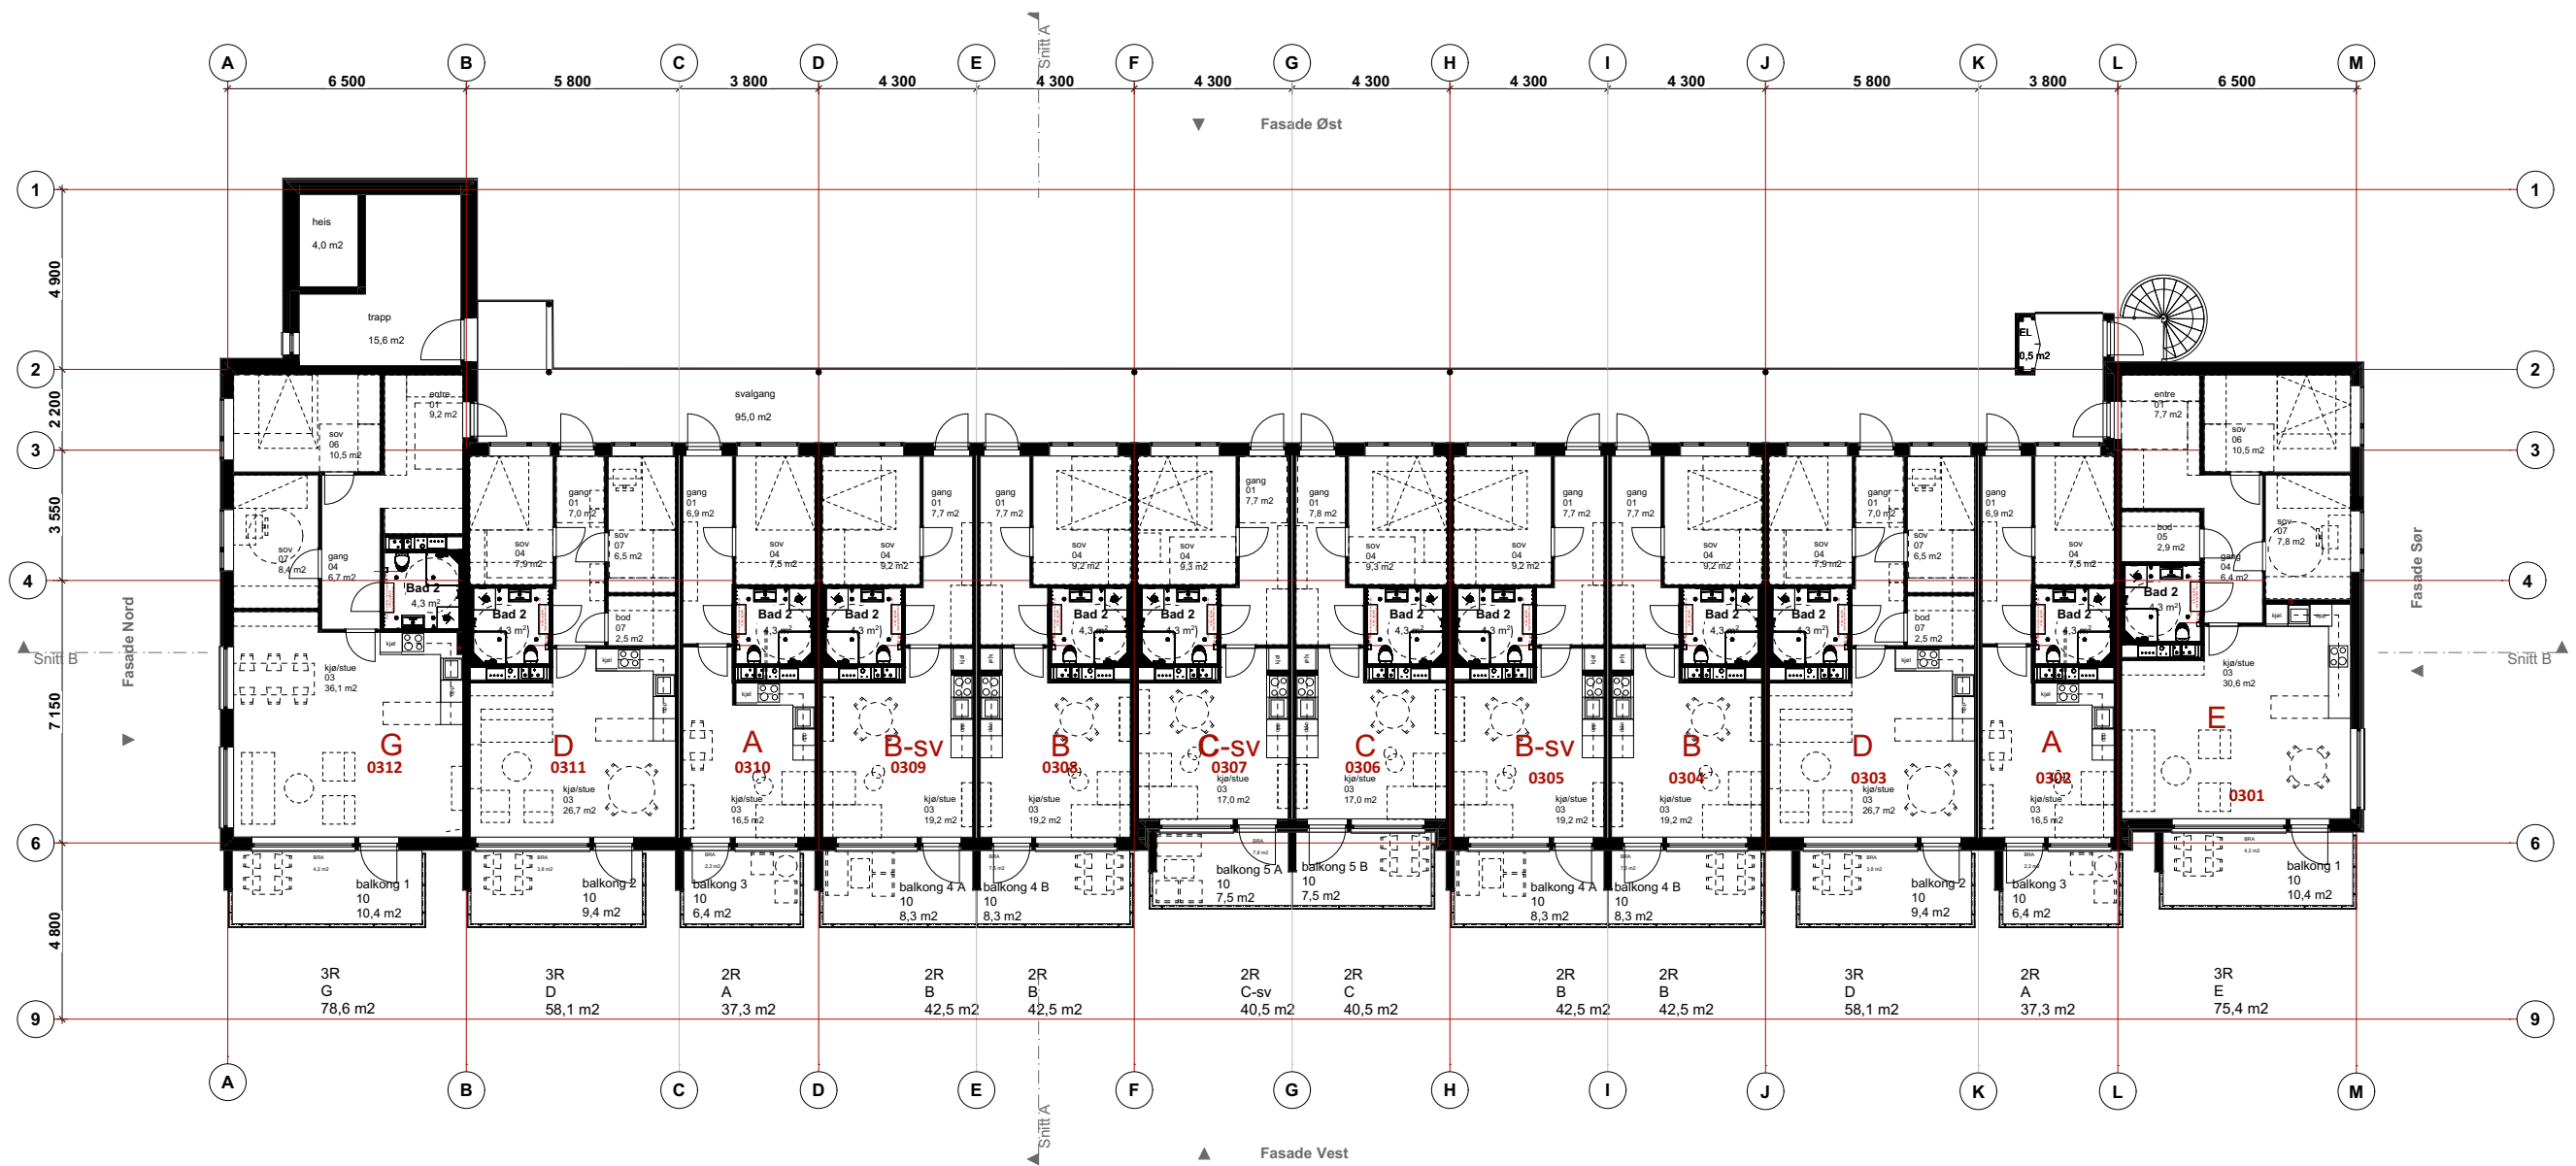

PROSJEKTNIVA			
Rammesøknad			
OPPDRAAGSGIVER	OL	TEGNET AV	KONTROLL
Solstrandvegen AS	LL	JP	JP
PROSJEKT	PROSJEKTNR	GNR/ BNR	FIL
BB10	25-007	18/722	PROSJEKTNIVÅ Sjølundveien 4-6 Postboks 6154 9291 Tromsø
Adresse	DATO	MALESTOKK	
Solstrandvegen , Tromsø	2026.06.30	1:200	i A3
TYPE TEGNING	TEGNINGSNR	REV	
Plan 03	A10-3		
www.hamperokke-ark.no post@hamperokke-ark.no +47 48183464		Sjølundveien 4-6 Postboks 6154 9291 Tromsø	
HAMPEROKKEN			
ARKITEKTUR			

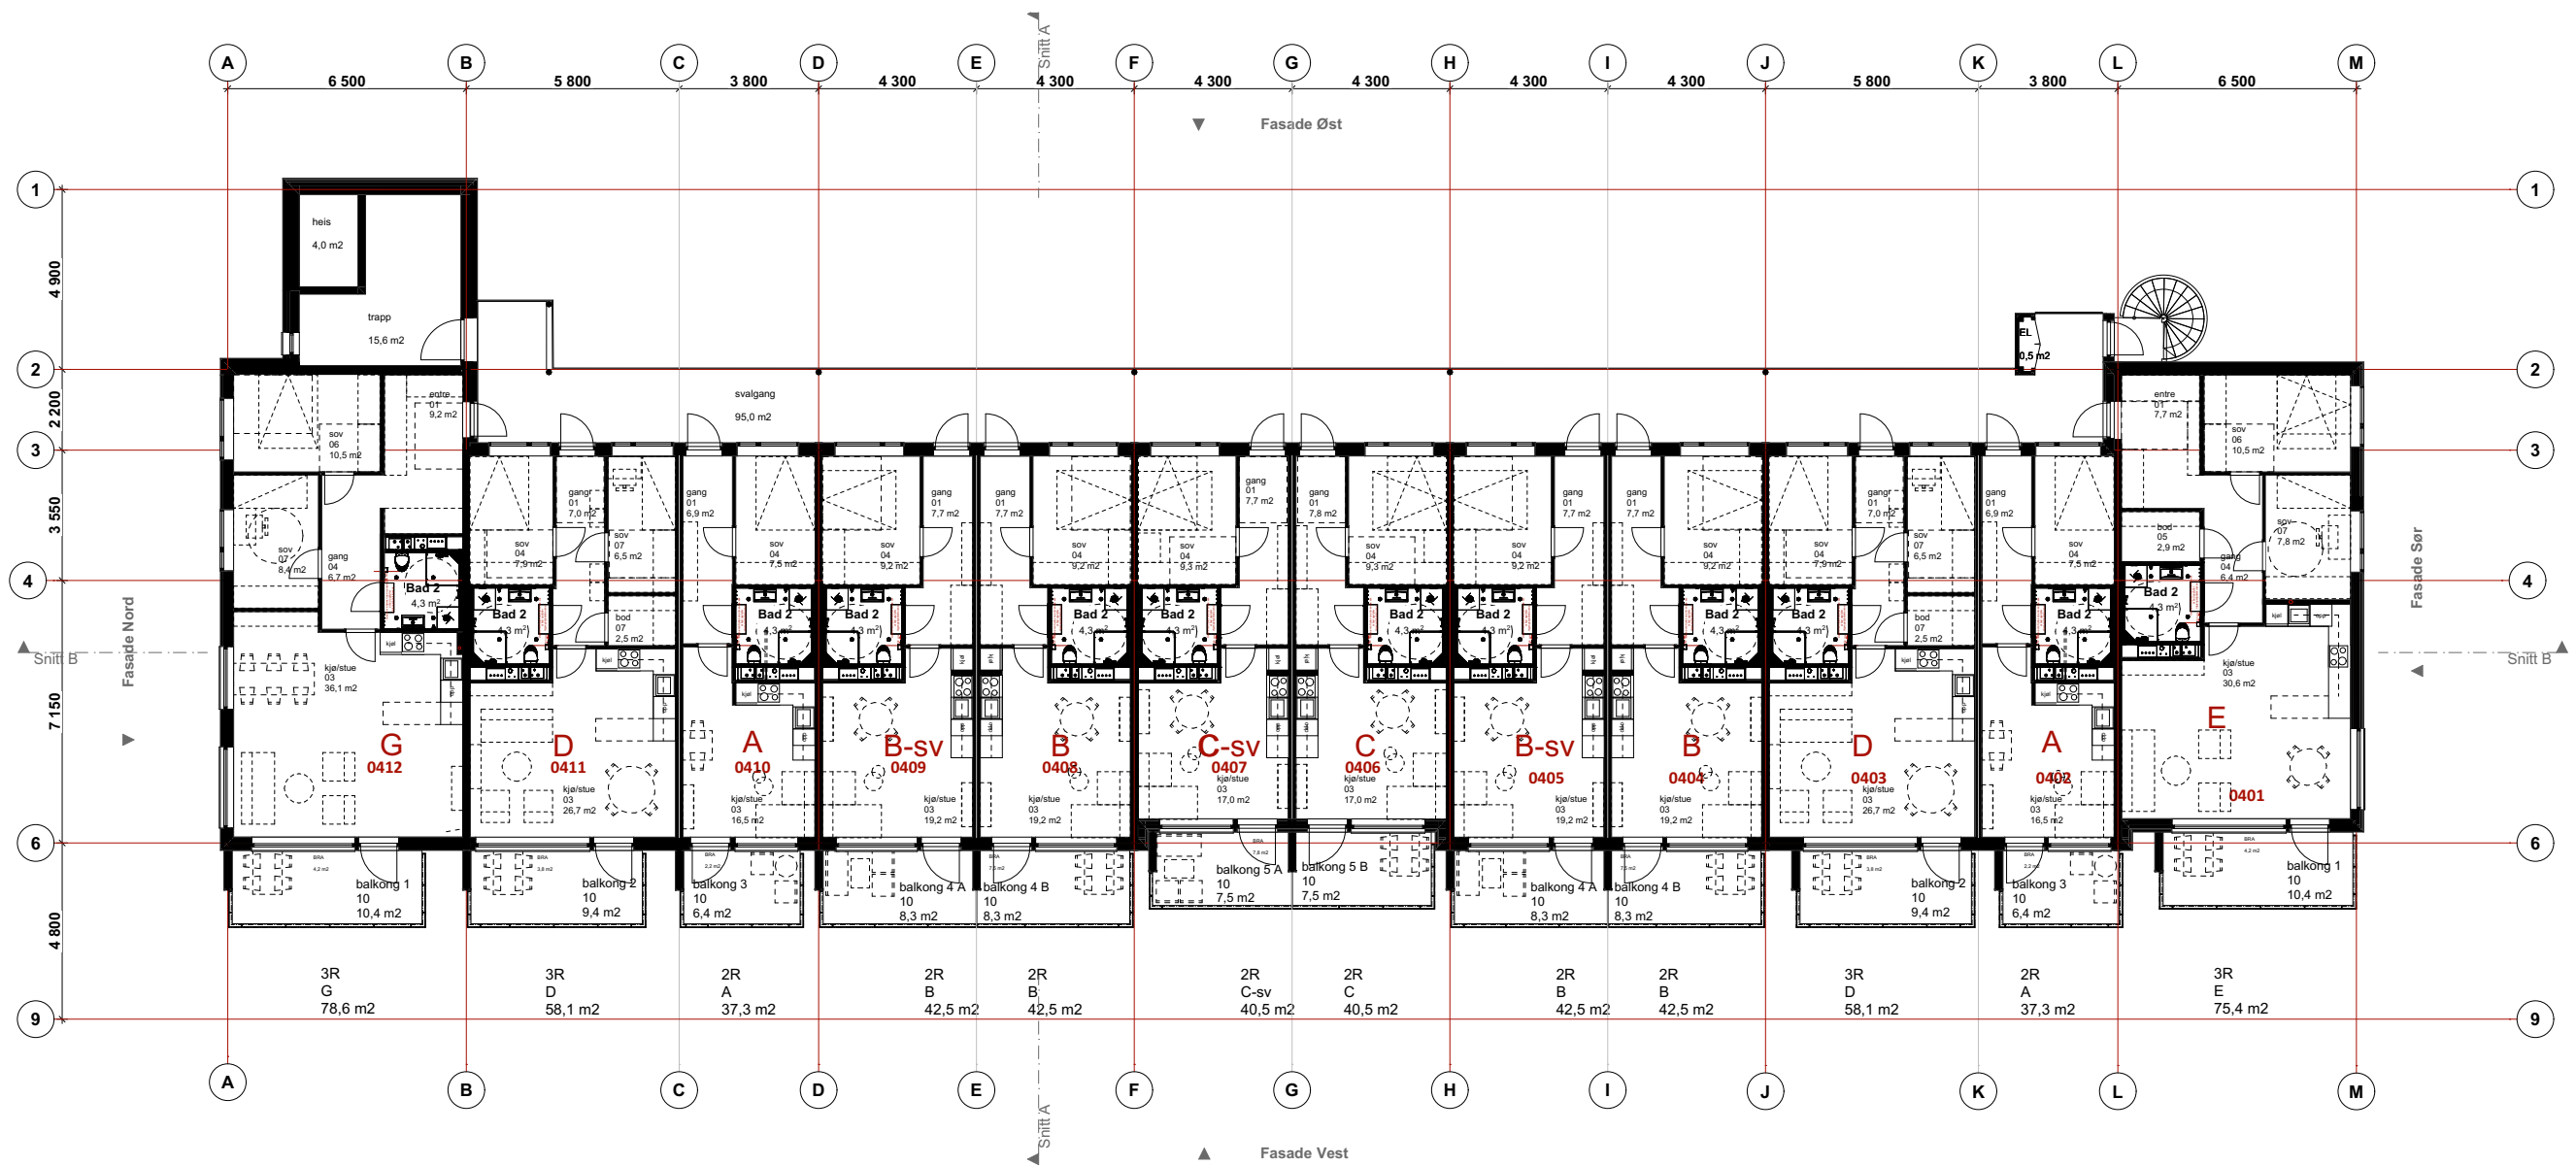

PROSJEKTNIVA			
Rammesøknad			
OPPDRAAGSGIVER	OL	TEGNET AV	KONTROLL
Solstrandvegen AS	LL	JP	JP
PROSJEKT	PROSJEKTNR	GNR/ BNR	FIL
BB10	25-007	18/722	PROSJEKTFIL PROSJEKTFIL